



ПОСТАНОВЛЕНИЕ

15.09.2023

г.Зеленодольск

КАРАР

№ 2816

Об утверждении проекта планировки территории «Строительство автодороги «Бишня-Русско-Марийские Ковали» в Зеленодольском муниципальном районе Республики Татарстан»

В соответствии с Федеральным законом от 06.10.2003 №131-ФЗ «Об общих принципах организации местного самоуправления в Российской Федерации», Градостроительным кодексом РФ, Положением о порядке организации и проведения публичных слушаний, общественных обсуждений в муниципальном образовании «Зеленодольский муниципальный район» Республики Татарстан, утвержденным решением Совета Зеленодольского муниципального района от 20.05.2020 №495, Уставом муниципального образования «Зеленодольский муниципальный район» Республики Татарстан, Исполнительный комитет Зеленодольского муниципального района

ПОСТАНОВЛЯЕТ:

1. Утвердить проект планировки территории «Строительство автодороги «Бишня – Русско-Марийские Ковали» в Зеленодольском муниципальном районе Республики Татарстан».

2. Разместить настоящее постановление с приложением на сайте Зеленодольского муниципального района в составе портала муниципальных образований Республики Татарстан (<http://zelenodolsk.tatarstan.ru>) в информационно-телекоммуникационной сети «Интернет».

3. О принятом решении уведомить Главу Бишинского сельского поселения Зеленодольского муниципального района.

4. Контроль за исполнением настоящего постановления оставляю за собой.


И.о.руководителя



З.Ф. Хабибуллин

Генеральный План МО Бишинского сельского поселения Зеленодольского муниципального района РТ.
М1:20000

Условные обозначения:

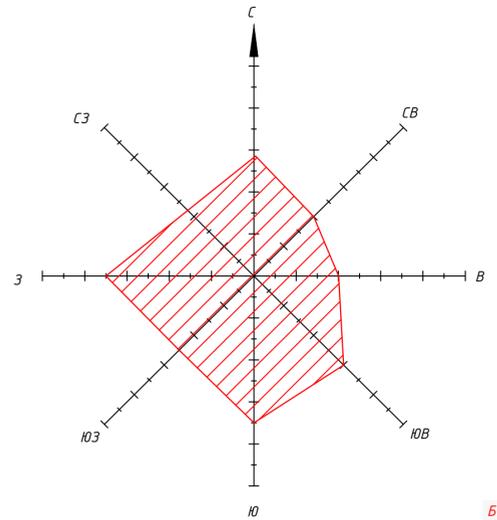

Большеклячинское сельское поселение Зеленодольского Муниципального района РТ

ВЛ - 500 кВ (Киндери - Чебоксарская ГРЭС)

Большие Кургуки

Зеленодольский район


Высокогорский район

Объект строительства: "Строительство Автодороги "Бишня - Русско-Марийские Ковали" в Зеленодольском муниципальном районе РТ"

Начало автодороги ПК 0+00

Конец автодороги ПК 42+47

Создано: 11.03.16
Вед. эксперт: Данилов В.И.
Без. эксперт: Гараева М.В.
Взам. инф. М.
Подп. и дата: 11.03.16
И.И.И. М.И.И.

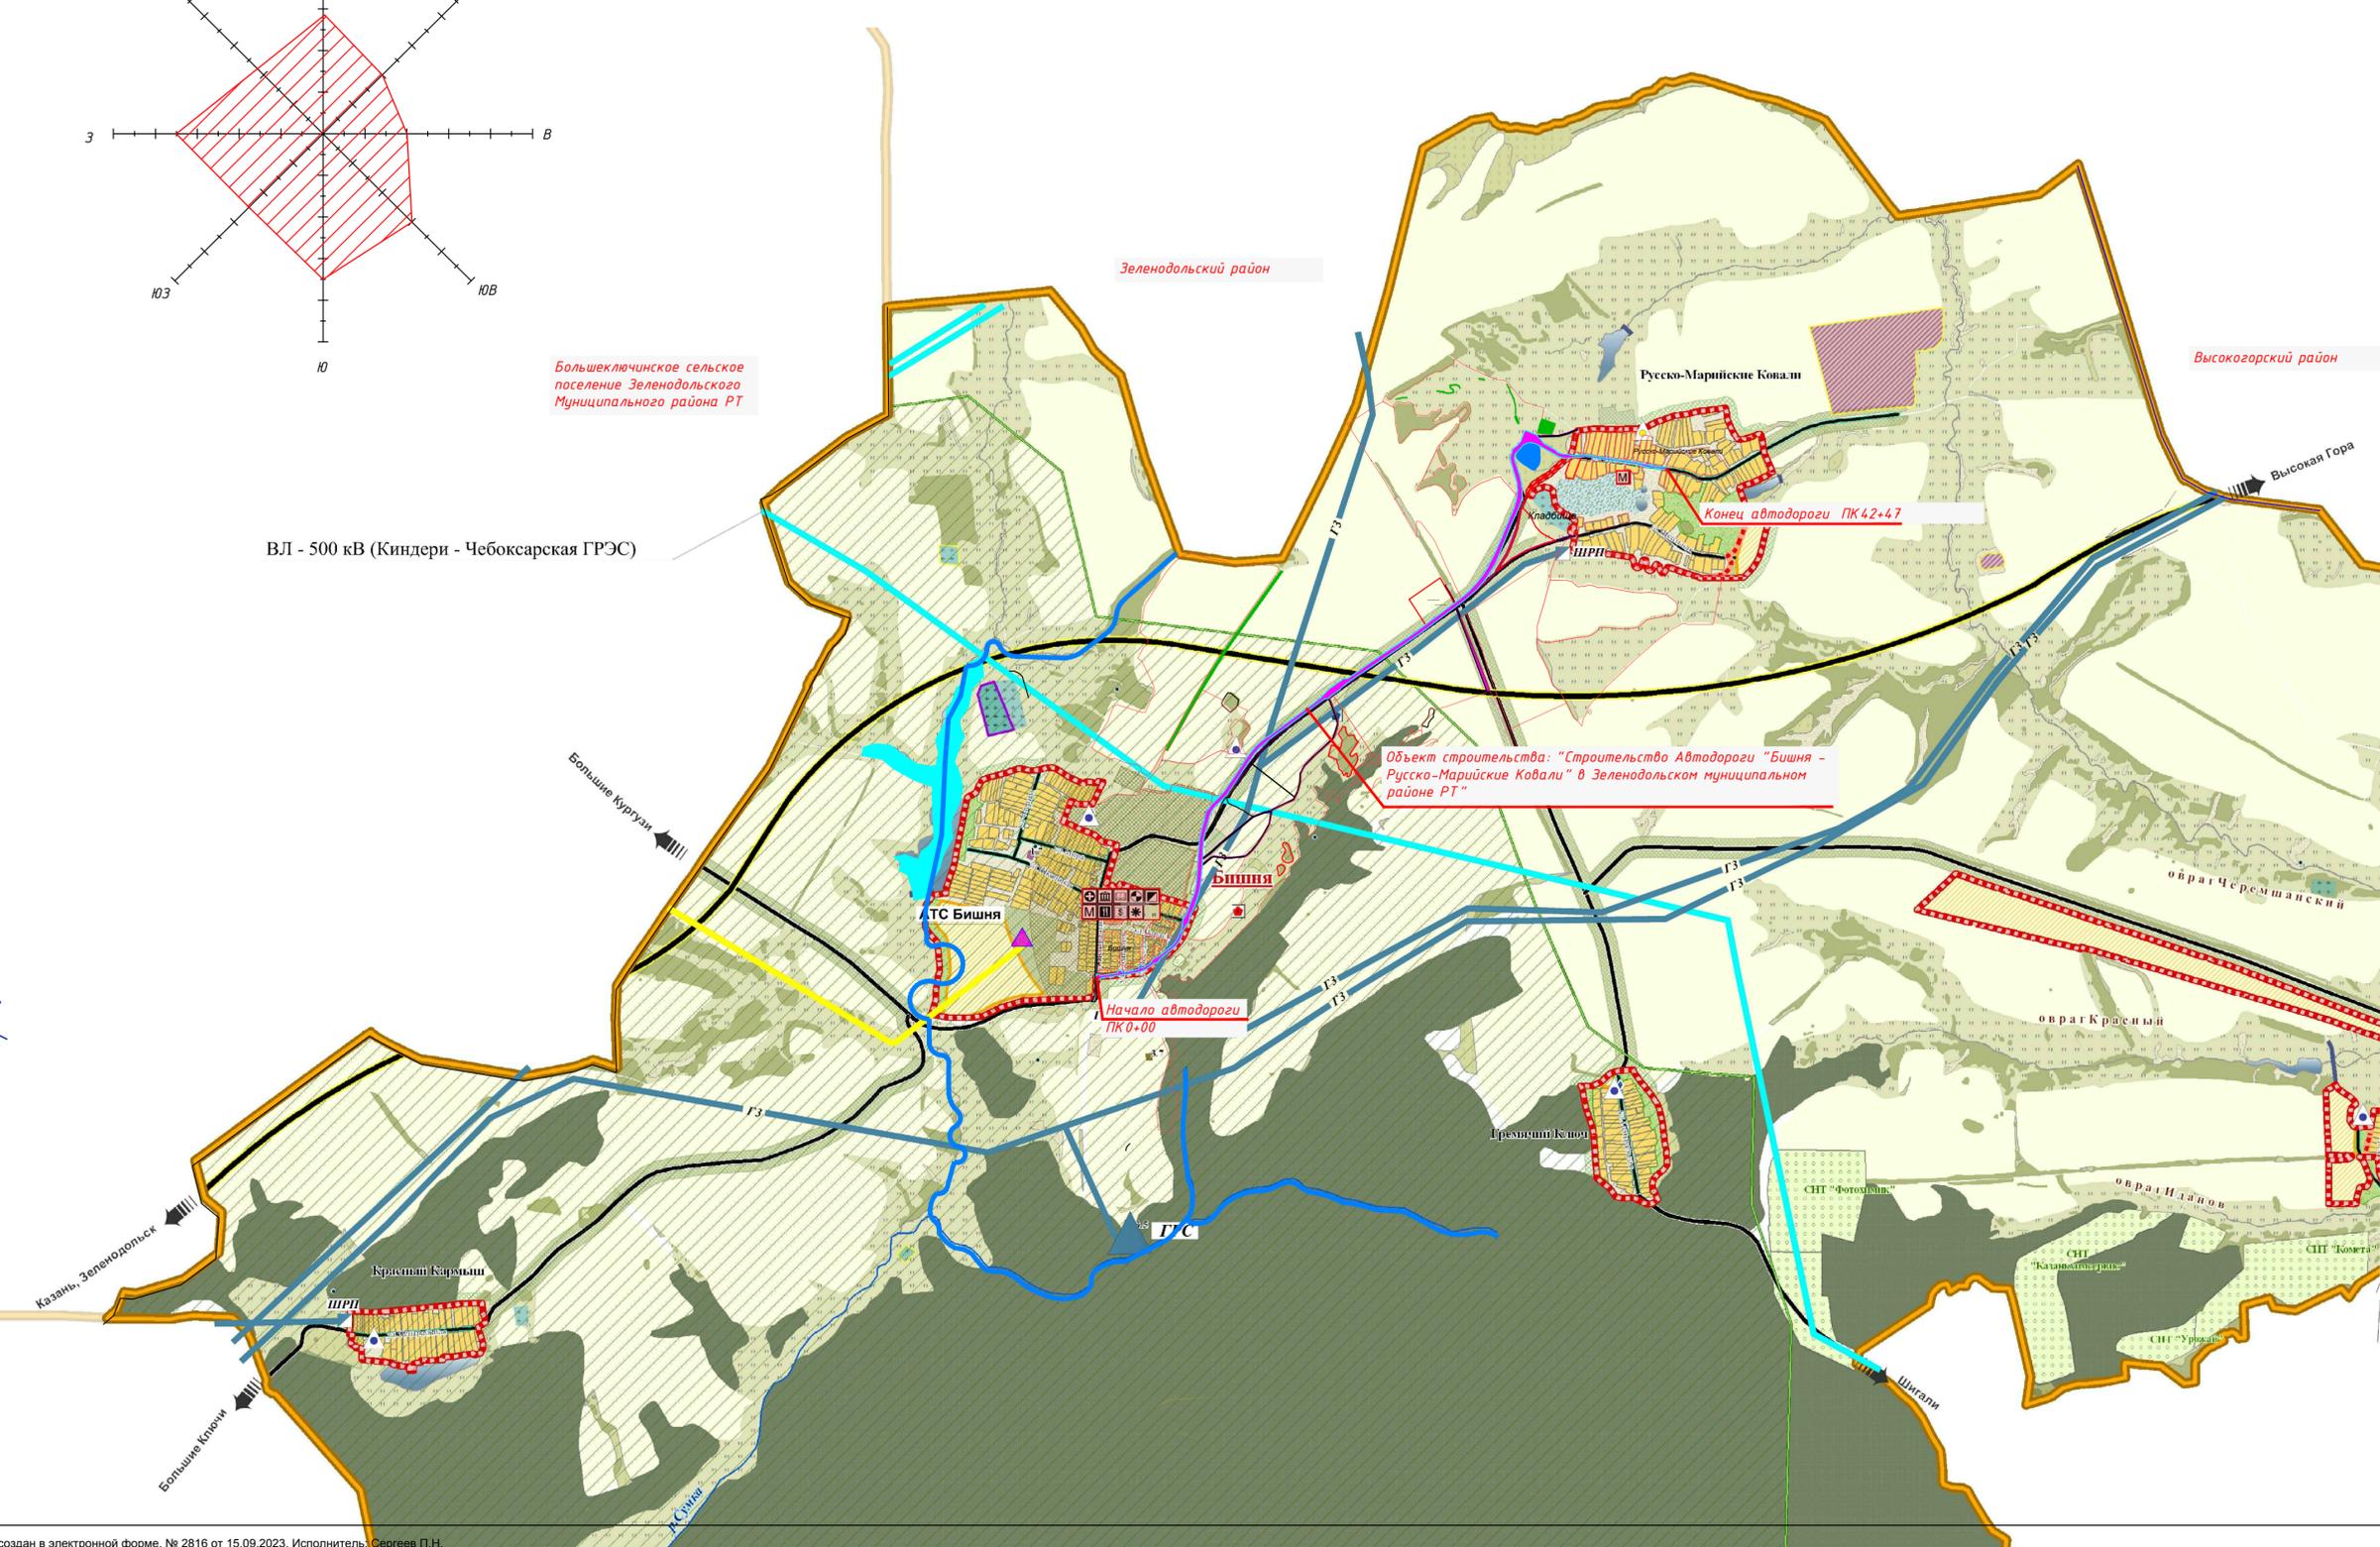

Предлагаемые объекты социальной инфраструктуры (новое строительство)

очередь 15-2020 гг)	Расчетный срок (2021-2035 гг)	Наименование
Учреждения образования		
[Icon]	[Icon]	Общеобразовательная школа
[Icon]	[Icon]	Детский сад
Учреждения здравоохранения		
[Icon]	[Icon]	ФАП
[Icon]	[Icon]	Аптека
Учреждения культуры и досуга		
[Icon]	[Icon]	Дом культуры
[Icon]	[Icon]	Библиотека
Спортивные объекты		
[Icon]	[Icon]	Спортивный зал
Плоскостные спортивные сооружения		
[Icon]	[Icon]	Плоскостные сооружения
Предприятия бытового обслуживания		
[Icon]	[Icon]	Предприятия бытового обслуживания
Предприятия торговли		
[Icon]	[Icon]	Предприятия торговли
Предприятия общественного питания		
[Icon]	[Icon]	Кафе
[Icon]	[Icon]	Отделения банков
[Icon]	[Icon]	Отделение банка
[Icon]	[Icon]	Отделение связи
[Icon]	[Icon]	Отделение связи

Символ, пояснение	Примечание	Наименование
Граница		
[Icon]	[Icon]	Границы поселения
[Icon]	[Icon]	территория населенного пункта
[Icon]	[Icon]	населенного пункта
Административная функция населенных пунктов		
[Icon]	[Icon]	Бишня
[Icon]	[Icon]	Русско-Марийские Ковали
Территории и объекты		
Общественные зоны		
[Icon]	[Icon]	административно-деловых объектов
[Icon]	[Icon]	объектов обслуживания
[Icon]	[Icon]	объектов культурного назначения
[Icon]	[Icon]	культурно-досуговых объектов
[Icon]	[Icon]	объектов здравоохранения
Объекты образования и воспитания		
[Icon]	[Icon]	общееобразовательных школ, детских садов
Жилая зона		
[Icon]	[Icon]	Постоянного проживания
[Icon]	[Icon]	территория индивидуальной жилой застройки
[Icon]	[Icon]	Сезонного проживания
[Icon]	[Icon]	сады
Производственная зона		
[Icon]	[Icon]	территории производственных и коммунально-складских территорий
[Icon]	[Icon]	территории агропромышленного комплекса
Зона транспортной инфраструктуры		
Транспортно-коммуникационная инфраструктура поселения		
[Icon]	[Icon]	дорога регионального значения
[Icon]	[Icon]	местная автомобильная дорога
[Icon]	[Icon]	дороги с покрытием в жилой застройке
[Icon]	[Icon]	улицы и дороги в жилой застройке
Зона сельскохозяйственного использования		
[Icon]	[Icon]	пашни
[Icon]	[Icon]	пастбища, сенокосы
Природные зоны		
[Icon]	[Icon]	леса
[Icon]	[Icon]	древесно-кустарниковая растительность
[Icon]	[Icon]	территории водных объектов
[Icon]	[Icon]	болота
[Icon]	[Icon]	обрубы, овраги
[Icon]	[Icon]	родники
[Icon]	[Icon]	прочие территории
[Icon]	[Icon]	луга
[Icon]	[Icon]	лесо-луготные пойма
Особо охраняемые природные территории		
[Icon]	[Icon]	границы резервной зоны Большого Волжско-Кавказского биосферного резервата
Рекреационная зона		
[Icon]	[Icon]	территория заповедников общего пользования
Зона специального назначения		
[Icon]	[Icon]	кладбище
[Icon]	[Icon]	закрытое кладбище
[Icon]	[Icon]	новоозащитное
[Icon]	[Icon]	скотомогильник (спиртезащитный)
[Icon]	[Icon]	биотерриториальная зона
[Icon]	[Icon]	территория санитарно-защитногоbeltа
[Icon]	[Icon]	Зона с особыми условиями использования территории

5639-ПП1.1					
Строительство автодороги "Бишня-Русско-Марийские Ковали" в Зеленодольском муниципальном районе Республики Татарстан					
Изм.	Кол.ч	Лист	№ок	Подпись	Дата
Разраб.	Тимурбаев Р.			[Signature]	11.03.16
Проверил	Папаев А.В.			[Signature]	11.03.16
Гл. спец.	Фаззова П.В.			[Signature]	11.03.16
Нач. отд.	Сагитов Т.Р.			[Signature]	11.03.16
Н. контр.	Данилов В.И.			[Signature]	11.03.16
ГИП	Галиев А.И.			[Signature]	11.03.16
Проект планировки территории. Утверждаемая часть				Стадия	Лист
				П	1
Схема расположения элемента планировочной структуры в составе территории муниципального образования М1:20000				АО "Институт "ТатЭЛЕКТРОННЫЙ ТАТАРСТАН"	