

УТВЕРЖДЕНО  
Постановлением Кабинета Министров  
Республики Татарстан  
от «\_\_» \_\_\_\_\_ 2025 г. №\_\_

ПРОЕКТ ПЛАНИРОВКИ ТЕРРИТОРИИ И  
ПРОЕКТ МЕЖЕВАНИЯ ТЕРРИТОРИИ, ПРЕДУСМАТРИВАЮЩИЕ  
РАЗМЕЩЕНИЕ ЛИНЕЙНОГО ОБЪЕКТА

«Линия воздушная ВЛ 110 кВ Казанская ТЭЦ-3 – Волна с  
отпайкой на ПС Васильево»

Том 1

ПРОЕКТ ПЛАНИРОВКИ ТЕРРИТОРИИ. ОСНОВНАЯ ЧАСТЬ  
Раздел 1 «Проект планировки территории. Графическая часть»

ППТ/ОЧ/Р1

2025 г

## СОСТАВ ПРОЕКТА


Номер тома	Обозначение	Наименование
1	ППТ/ОЧ/Р1	Раздел 1. Проект планировки территории. Графическая часть
2	ППТ/ОЧ/Р2	Раздел 2. Положение о размещении линейных объектов
3	ППТ/МО/Р3	Раздел 3. Материалы по обоснованию проекта планировки территории. Графическая часть
4	ППТ/МО/Р4	Раздел 4. Материалы по обоснованию проекта планировки территории. Пояснительная записка
5	ПМТ/ОЧ/Р1	Раздел 1. Проект межевания территории. Графическая часть
6	ПМТ/ОЧ/Р2	Раздел 2. Проект межевания территории. Текстовая часть
7	ПМТ/МО/Р3	Раздел 3. Материалы по обоснованию проекта межевания территории. Графическая часть
8	ПМТ/МО/Р4	Раздел 4. Материалы по обоснованию проекта межевания территории. Пояснительная записка

Взам. инв. №											
	Подпись и дата						ППТ/ОЧ/Р1				
Инв. № подл.	Изм.	Кол.уч.	Лист	№ док.	Подп.	Дата	Состав проекта	Стадия	Лист	Листов	
								ППТ	1	1	
	ГИП		Бурсаков			02.25		ООО «Геоконсалтинг»			
	Н. Контр.		Стешин			02.25					
Разраб.		Гиниятуллина			02.25						

## Содержание

1. Чертеж красных линий.....4
2. Чертеж границ зон планируемого размещения линейных объектов.....5
3. Чертеж границ зон планируемого размещения линейных объектов, подлежащих реконструкции в связи с изменением их местоположения.....6

					ППТ/04/P1	Лист
Изм	Лист	№ документа	Подпись	Дата		3

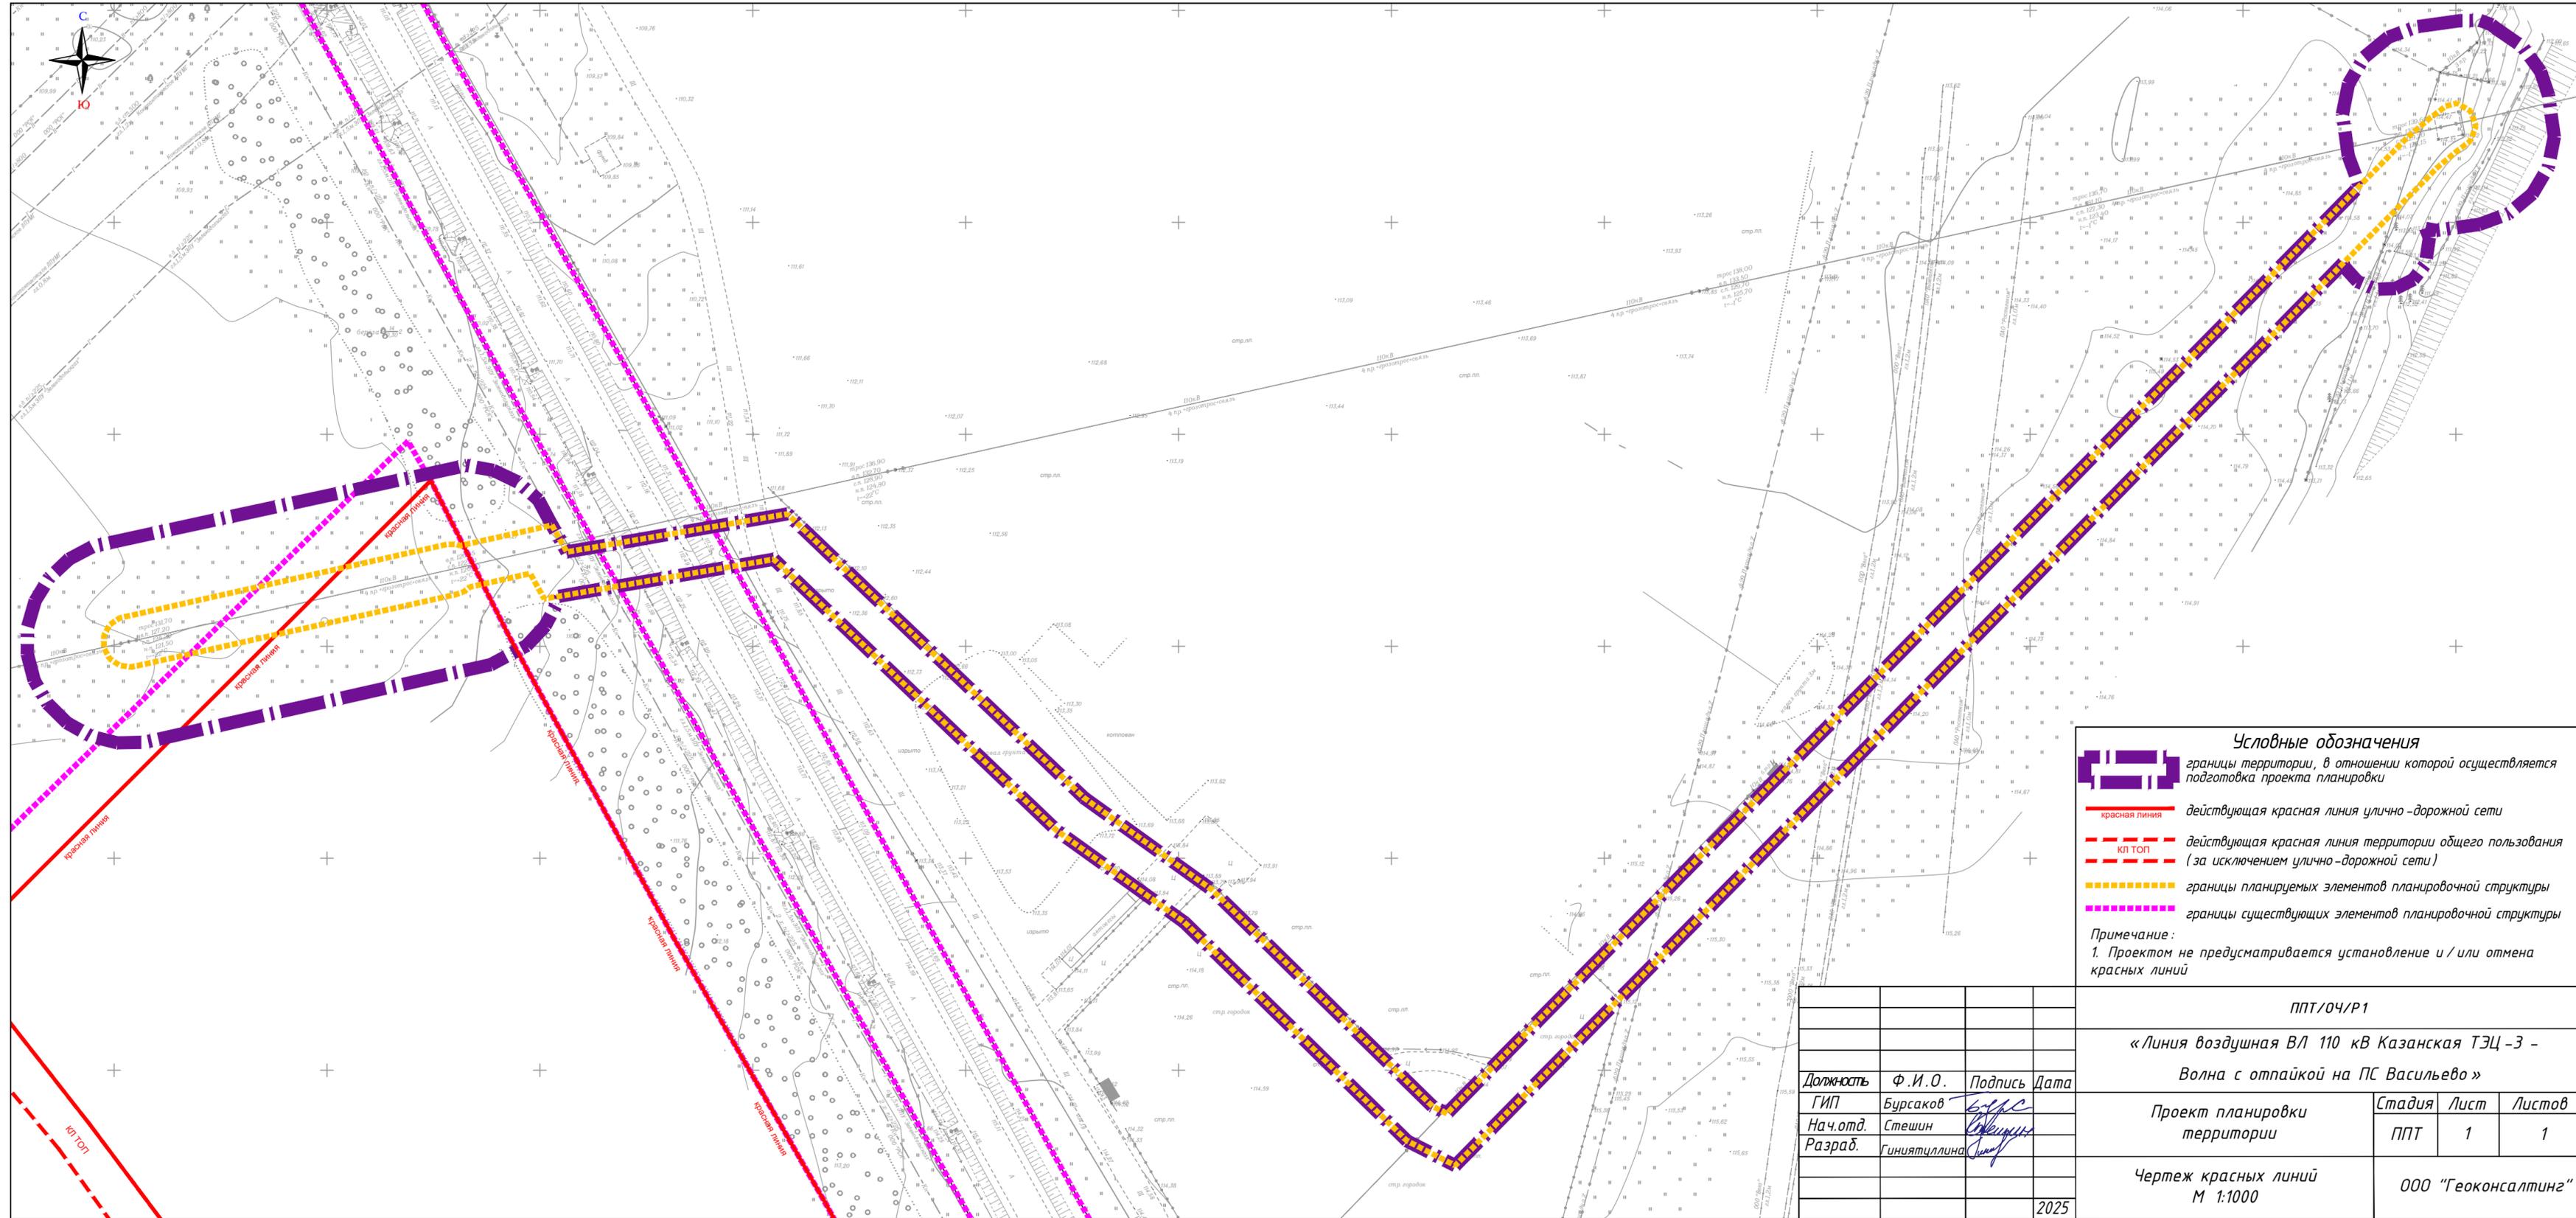


- Условные обозначения**
-  границы территории, в отношении которой осуществляется подготовка проекта планировки
  -  красная линия действующая красная линия улично-дорожной сети
  -  КЛ ТОП действующая красная линия территории общего пользования (за исключением улично-дорожной сети)
  -  границы планируемых элементов планировочной структуры
  -  границы существующих элементов планировочной структуры


**Примечание:**  
 1. Проектом не предусматривается установление и / или отмена красных линий

				ППТ/04/Р1		
				«Линия воздушная ВЛ 110 кВ Казанская ТЭЦ-3 - Волна с отпайкой на ПС Васильево»		
				Проект планировки территории		
				Стадия	Лист	Листов
				ППТ	1	1
				Чертеж красных линий М 1:1000		
				ООО "Геоконсалтинг"		
				2025		


Должность	Ф.И.О.	Подпись	Дата
ГИП	Бурсаков		
Нач.отд.	Стешин		
Разраб.	Гиниятуллина		

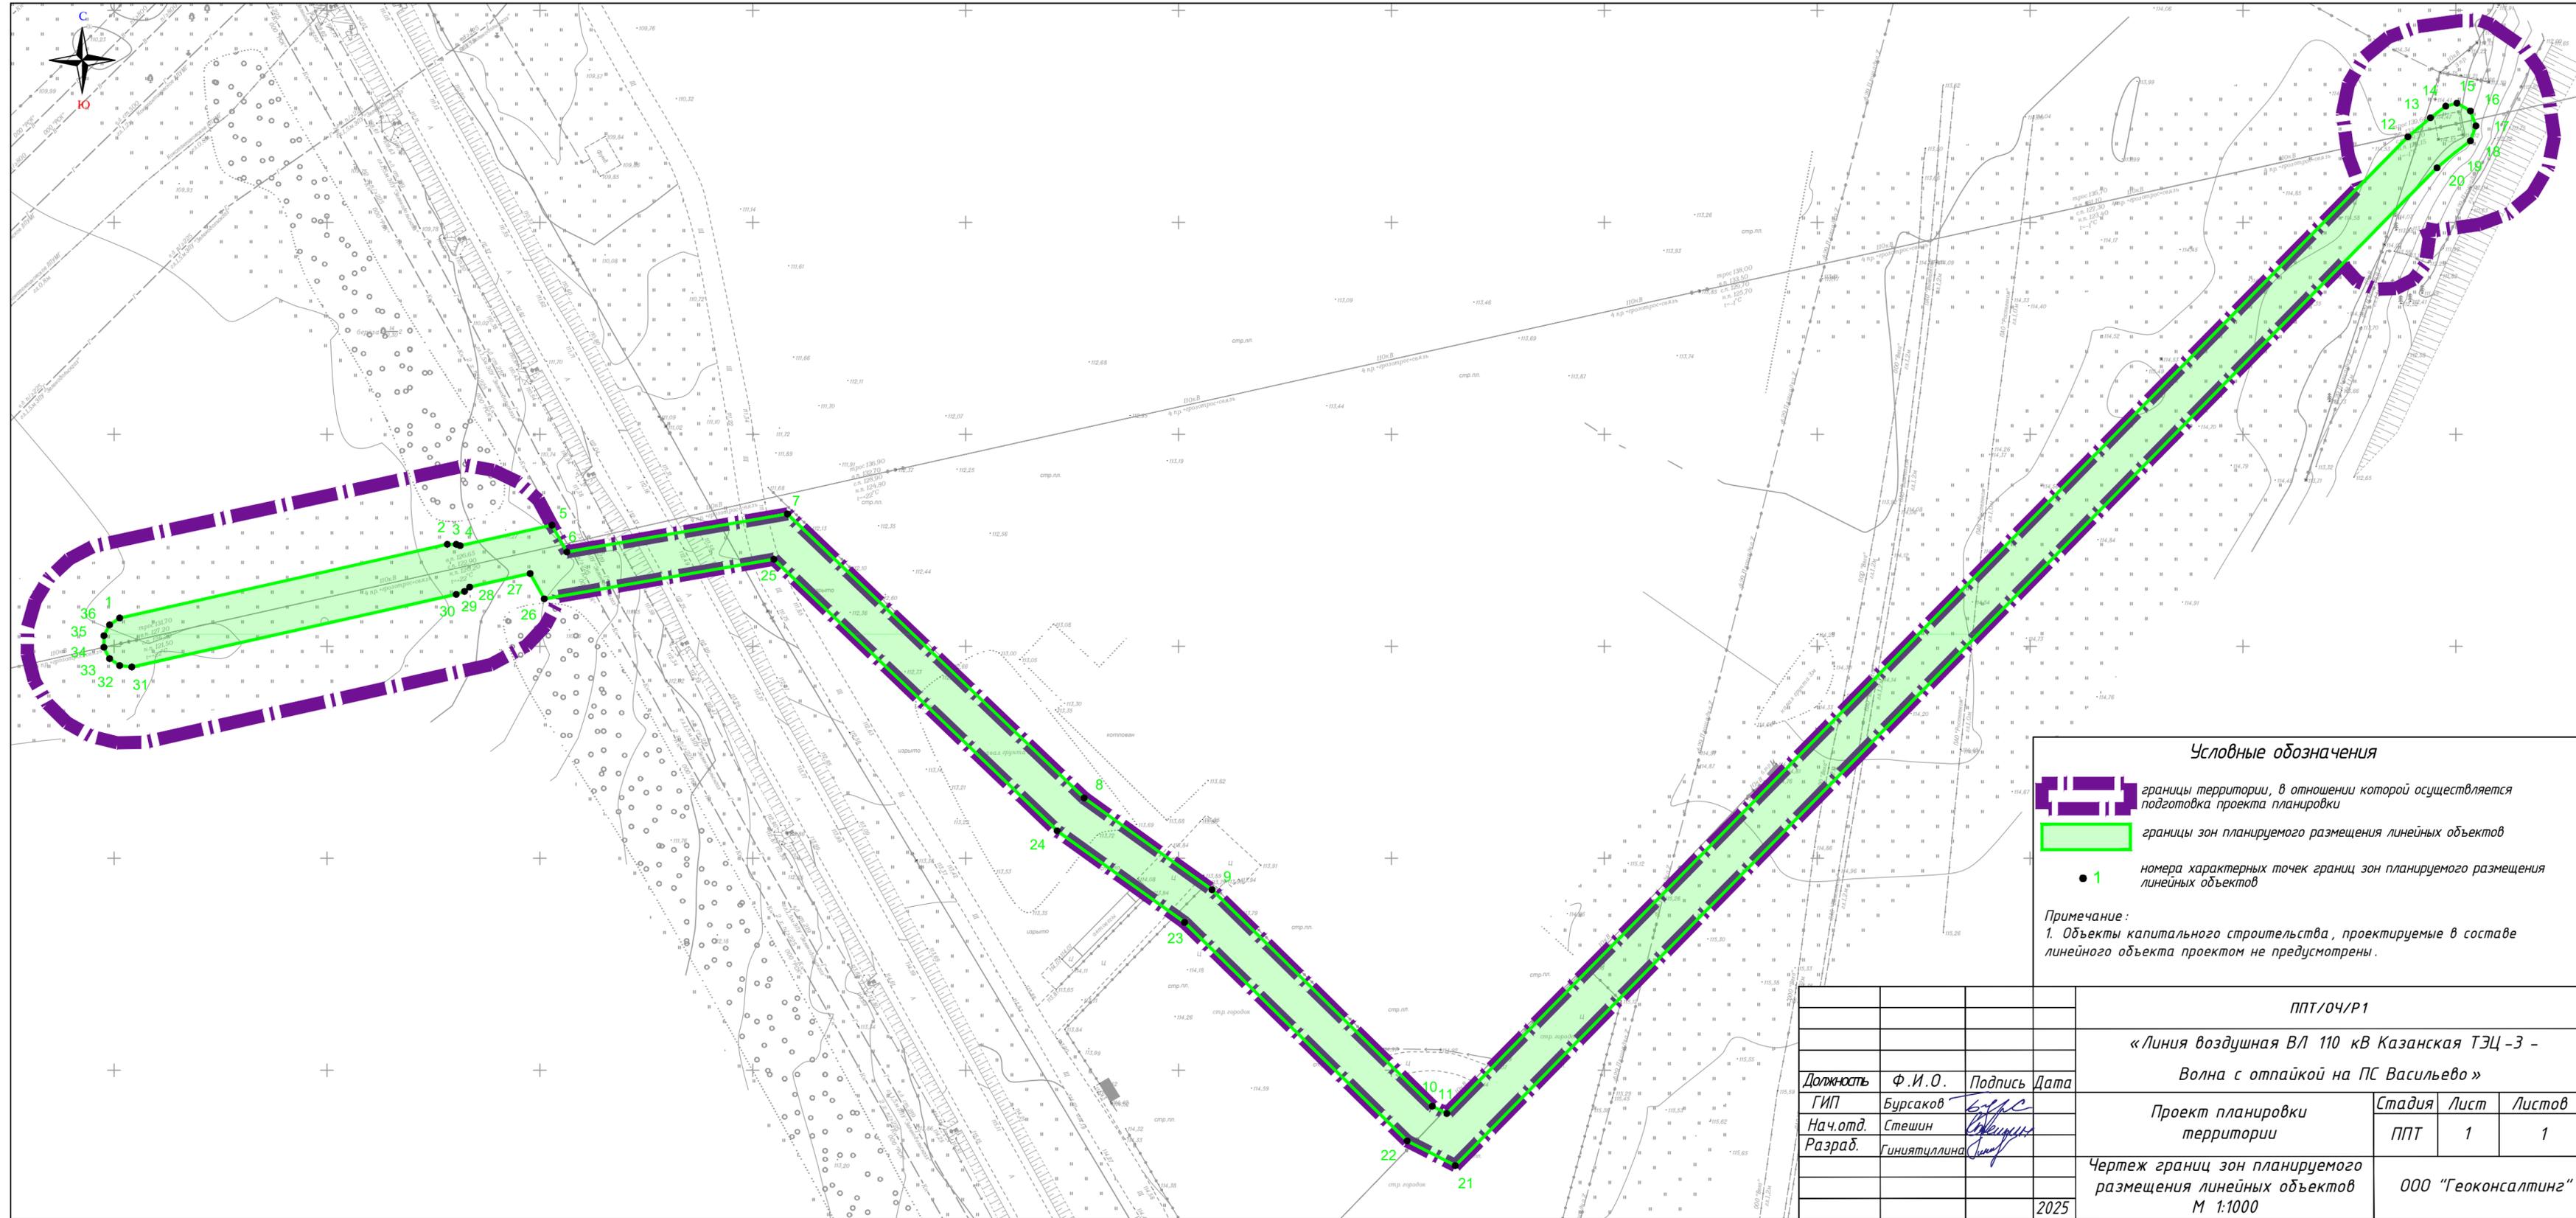


**Условные обозначения**

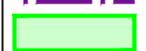-  границы территории, в отношении которой осуществляется подготовка проекта планировки
-  границы зон планируемого размещения линейных объектов
-  1 номера характерных точек границ зон планируемого размещения линейных объектов

**Примечание:**  
 1. Объекты капитального строительства, проектируемые в составе линейного объекта проектом не предусмотрены.

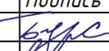				ППТ/04/Р1		
				«Линия воздушная ВЛ 110 кВ Казанская ТЭЦ-3 - Волна с отпайкой на ПС Васильево»		
				Проект планировки территории		
				Чертеж границ зон планируемого размещения линейных объектов М 1:1000		
Должность	Ф.И.О.	Подпись	Дата	Стадия	Лист	Листов
ГИП	Бурсаков			ППТ	1	1
Нач.отд.	Стешин					
Разраб.	Гиниятуллина					
				ООО "Геоконсалтинг"		
				Формат А4х3		

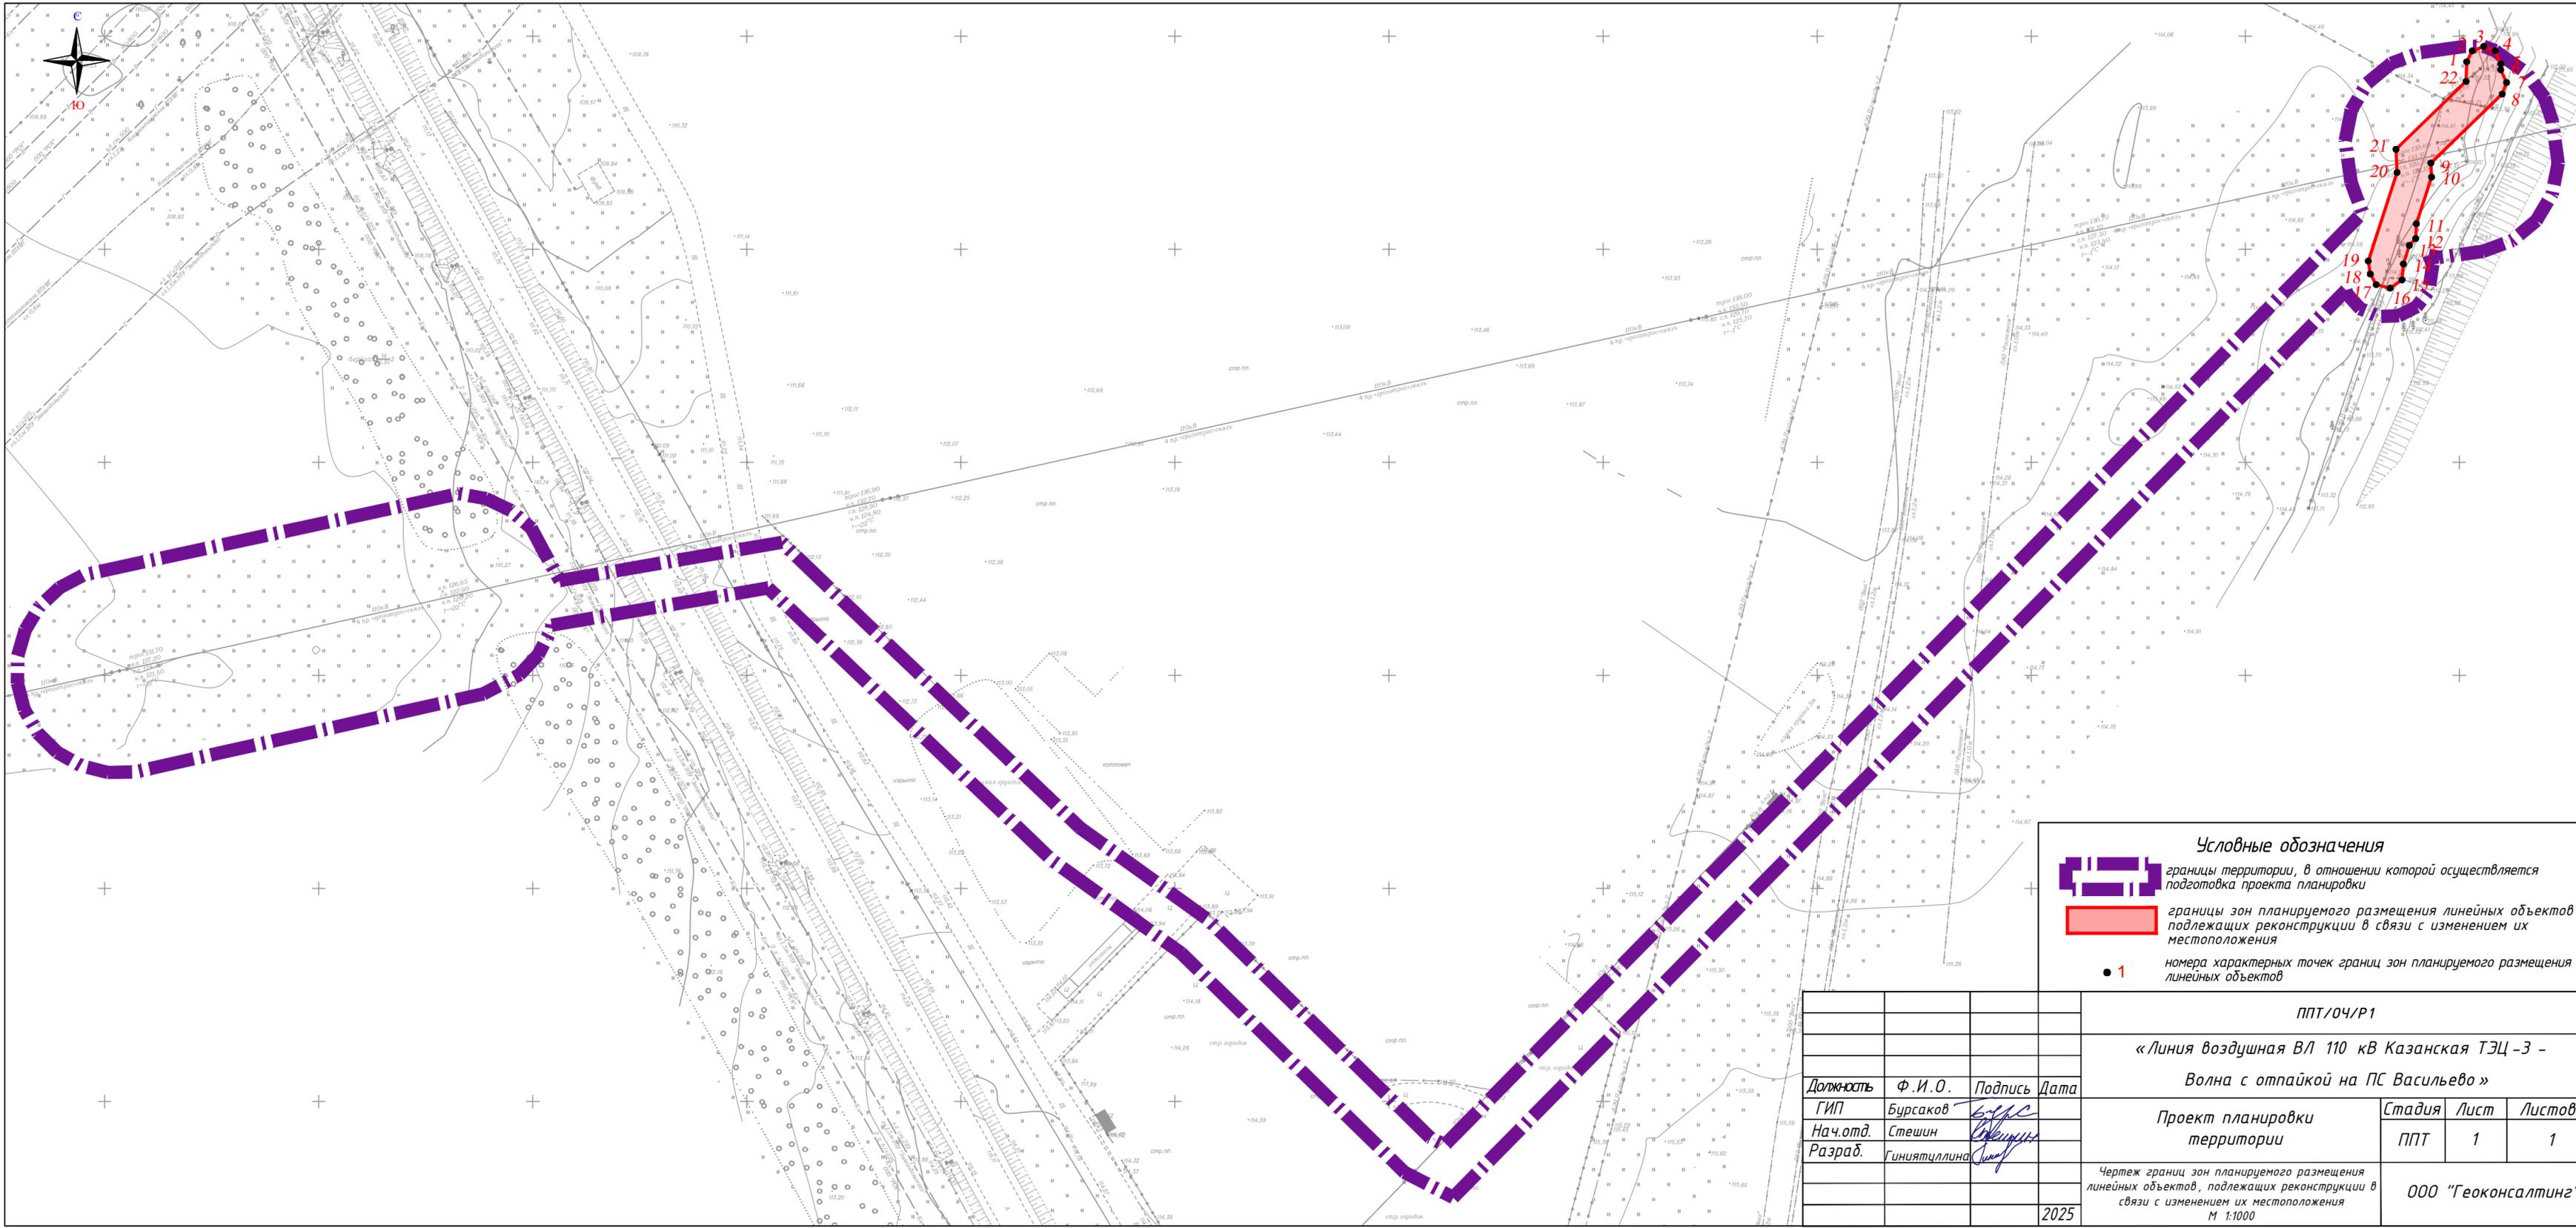

- Условные обозначения**
-  границы территории, в отношении которой осуществляется подготовка проекта планировки
  -  границы зон планируемого размещения линейных объектов, подлежащих реконструкции в связи с изменением их местоположения
  -  1 номера характерных точек границ зон планируемого размещения линейных объектов

				ППТ/04/Р1		
				«Линия воздушная ВЛ 110 кВ Казанская ТЭЦ-3 - Волна с отпайкой на ПС Васильево»		
				Проект планировки территории		
				Стадия	Лист	Листов
				ППТ	1	1
				000 "Геоконсалтинг"		
				Чертеж границ зон планируемого размещения линейных объектов, подлежащих реконструкции в связи с изменением их местоположения М 1:1000		
				2025		

Должность	Ф.И.О.	Подпись	Дата
ГИП	Бурсаков	<i>Бурсаков</i>	
Нач.отд.	Степич	<i>Степич</i>	
Разраб.	Гиниятуллина	<i>Гиниятуллина</i>	