



ПОСТАНОВЛЕНИЕ

01.08.2023

г.Зеленодольск

КАРАР

№ 2285

Об утверждении проекта межевания территории по адресу: Республика Татарстан, Зеленодольский муниципальный район, МО «пгт.Васильево», ул.Октябрьская, д.2Б

В соответствии с Федеральным законом от 06.10.2003 №131-ФЗ «Об общих принципах организации местного самоуправления в Российской Федерации», Градостроительным кодексом РФ, Положением о порядке организации и проведения публичных слушаний, общественных обсуждений в муниципальном образовании «Зеленодольский муниципальный район» Республики Татарстан, утвержденным решением Совета Зеленодольского муниципального района от 20.05.2020 № 495, Уставом муниципального образования «Зеленодольский муниципальный район» Республики Татарстан, в целях соблюдения прав жителей пгт.Васильево Зеленодольского муниципального района Республики Татарстан, учитывая заключение о результатах общественных обсуждений, Исполнительный комитет Зеленодольского муниципального района


ПОСТАНОВЛЯЕТ:

1. Утвердить проект межевания территории по адресу: Республика Татарстан, Зеленодольский муниципальный район, МО «пгт.Васильево», ул.Октябрьская, д.2Б - земельный участок с кадастровым номером 16:20:010124:1855.

2. Разместить настоящее постановление с приложением на сайте Зеленодольского муниципального района в составе портала муниципальных образований Республики Татарстан (<http://zelenodolsk.tatarstan.ru>) в информационно-телекоммуникационной сети «Интернет».

3. Контроль за исполнением настоящего постановления оставляю за собой.

И.о. руководителя

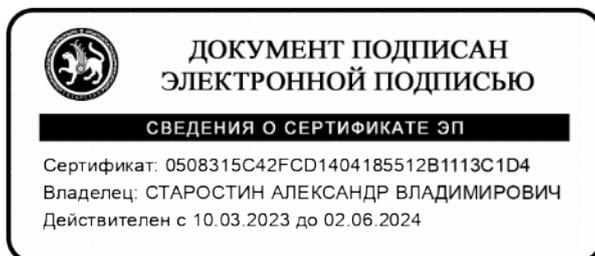

А.В. Старостин

Утверждено

от _____ № _____

ПРОЕКТ МЕЖЕВАНИЯ ТЕРРИТОРИИ

расположенного по адресу:

**Республика Татарстан, Зеленодольский муниципальный район, МО « пгт.
Васильево», пгт. Васильево, ул. Октябрьская, д. 2Б.**

Заказчик: **Уваров Денис Юрьевич**

Исполнитель: ЗП АО « БТИ РТ»

Кадастровый инженер Максимова А.О.

г. Зеленодольск, 2023 год

Содержание

Часть I. Пояснительная записка (текстовая часть).

№	Наименование раздела	№
п/п		листа
1	Общая часть	3
2	Формирование земельного участка под магазин.	6
3	Основные показатели по проекту межевания	8

Часть II. Графическая часть.

№	Наименование раздела	№
п/п		листа
1	Чертеж межевания территории	9

Часть I. Пояснительная записка (текстовая часть).

1. Общая часть.

Проект межевания территории, расположенной по адресу: Республика Татарстан, Зеленодольский муниципальный район, МО « пгт. Васильево», пгт. Васильево, ул. Октябрьская, д. 2Б, разработан в соответствии с требованиями градостроительного регламента, техническими регламентами, в том числе по обеспечению пожарной безопасности, с целью перераспределение земельного участка с кадастровым номером 16:20:010124:1855 под магазин и подготовлен в соответствии с действующим законодательством в сфере градостроительства и архитектуры и нормативно-правовыми актами, методическими указаниями, принятыми в рамках действующего законодательства.

При разработке использовались:

1. Федеральный закон от 29.12.2004г. №191-ФЗ (с изменениями и дополнениями) "О введении в действие Градостроительного кодекса Российской Федерации";
2. "Градостроительный кодекс Российской Федерации" от 29.12.2004г. №190-ФЗ (с изменениями и дополнениями);
3. Федеральный закон от 24.07.2007г. №221-ФЗ "О государственном кадастре недвижимости" (с изменениями и дополнениями);
4. "Земельный кодекс Российской Федерации" от 25.10.2001г. №136-ФЗ (с изменениями и дополнениями);
5. Свод правил СП 42.13330.2011 "СНиП 2.07.01-89*. Градостроительство. Планировка и застройка городских и сельских поселений" (актуализированная редакция);
6. Правила землепользования и застройки МО «пгт. Васильево», утвержденные Решением Совета МО «пгт. Васильево» № 122 от 19.09.2022 г.;
7. Кадастровый план территории квартала 16:20:010124 № КУВИ/002/2021-41082430 от 19.04.2021 г.
8. Приказ Минэкономразвития РФ от 17.08.2012г. №518 "О требованиях к точности и методам определения координат характерных точек границ земельного участка, а также контура здания, сооружения или объекта незавершенного строительства на земельном участке".

Одним из основных нормативно-правовых документов для принятия решений по составлению проекта межевания территории являются Правила землепользования и застройки, принятые в соответствии с Градостроительным кодексом Российской Федерации, Федеральным законом "Об общих принципах организации местного самоуправления в Российской Федерации", Земельным кодексом Российской Федерации иными законами и нормативными правовыми актами Российской Федерации.

Подготовка проекта межевания осуществлена применительно к застроенным и подлежащим застройке территориям, расположенным в границах элементов планировочной структуры.

Подготовка проектов межевания застроенных территорий осуществляется в целях установления границ застроенных земельных участков и границ не застроенных земельных участков. Подготовка проектов межевания подлежащих застройке территорий осуществляется в целях установления границ не застроенных земельных участков, планируемых для предоставления физическим и юридическим лицам для строительства, а также границ земельных участков, предназначенных для размещения объектов капитального строительства федерального, регионального или местного значения.

Размеры земельных участков в границах застроенных территорий устанавливаются с учетом фактического землепользования и градостроительных нормативов и правил, действовавших в период застройки указанных территорий.

Проект межевания территории включает в себя чертеж межевания территории, на котором отображаются:

- границы образуемых и изменяемых земельных участков на кадастровом плане территории, условные номера образуемых земельных участков;
- красные линии, утвержденные в составе проекта планировки территории;
- линии отступа от красных линий в целях определения места допустимого размещения зданий, строений, сооружений;
- границы территорий объектов культурного наследия;
- границы зон действия публичных сервитутов;
- границы зон с особыми условиями использования территорий.

Цель разработки проекта межевания:

1. Установление границы земельного участка
2. Формирование земельного участка, как объекта государственного учета объектов недвижимости и государственной регистрации прав на них.

Основными задачами проекта межевания территории являются:

1. Формирование границ земельного участка, предназначенного для размещения объектов, характерных для населенных пунктов.
2. Координирование объекта землепользования.
3. Установление вида разрешенного использования образуемого земельного участка.
4. Установление адреса образуемого земельного участка.
5. Соблюдение общественных, частных интересов и прав, затрагиваемых при формировании земельного участка для размещения объектов, характерных для населенных пунктов.

Исходные материалы, используемые в проекте межевания:

1. Материалы топографической съемки М 1:500.

2. Правила землепользования и застройки МО «пгт. Васильево»
3. Генеральный план МО « пгт. Васильево»
4. Сведения государственного кадастра недвижимости (ГКН) о земельных участках, границы которых установлены в соответствии с требованиями земельного законодательства.

Опорно-межевая сеть на территории проектирования

На территории проектирования существует установленная система геодезической сети для определения координат точек земной поверхности с использованием спутниковых систем. Система координат: МСК-16. Проект межевания выполнен в системе координат установленной на территории проектирования.

Действующая система геодезической сети удовлетворяет требованиям Приложение к приказу Минэкономразвития РФ № 518 от 17 августа 2012 г. «О требованиях к точности и методам определения координат характерных точек границ земельного участка, а также контура здания, сооружения или объекта незавершенного строительства на земельном участке».

Рекомендации по порядку установления границ на местности

Установление границ земельных участков на местности следует выполнять в соответствии с требованиями федерального законодательства, а также инструкции по проведению межевания.

Вынос межевых знаков на местность необходимо выполнять в комплексе землеустроительных работ с обеспечением мер по уведомлению заинтересованных лиц и согласованию с ними границ.

2. Формирование земельного участка под магазин.

При формировании границ земельного участка был проведен анализ сведений, полученных из Управления Федеральной службы государственной регистрации, кадастра и картографии по Республике Татарстан, о границах смежных земельных участков.

Проектируемый объект расположен на территории МО «пгт. Васильево», Зеленодольского муниципального района Республики Татарстан в границах кадастрового квартала 16:20:010124 на землях населенных пунктов в территориальной зоне «ЖЗ — Зона осреднеэтажной жилой застройки».

Принцип расчета площадей земельных участков объектов проектирования, и формирования границ, основан на необходимости создания благоприятной среды проживания, обеспечения гражданских прав, условий доступа к объектам, их содержания и обслуживания.

В соответствии со сведениями государственного кадастра недвижимости в пределах границ проектируемого объекта публичные сервитуты не установлены.

Границы зон действия публичных сервитутов проектом не предусмотрены.

Обременения в границах проектирования (охранные зоны линейных объектов инженерной инфраструктуры) отсутствуют.

Сведения о формировании границ земельного участка, выполненного в рамках настоящего проекта межевания территории приведены в таблице 2.

Условный номер земельного участка

(указывается в случае, если предусматривается образование двух и более земельных участков)

Площадь земельного участка 237 м²

(указывается проектная площадь образуемого земельного участка, вычисленная с использованием технологических и программных средств, в том числе размещенных на официальном сайте федерального органа исполнительной власти, уполномоченного Правительством Российской Федерации на осуществление государственного кадастрового учета, государственной регистрации прав, ведение Единого государственного реестра недвижимости и предоставление сведений, содержащихся в Едином государственном реестре недвижимости, в информационно-телекоммуникационной сети "Интернет" (далее - официальный сайт), с округлением до 1 квадратного метра. Указанное значение площади земельного участка может быть уточнено при проведении кадастровых работ не более чем на десять процентов)

Обозначение характерных точек границ	Координаты, м	
	X	Y
1	2	3
1	480343.23	1278518.42
4	480343.68	1278518.78
1	480348.37	1278522.52
2	480348.77	1278522.86
3	480327.99	1278548.99
4	480322.44	1278544.63
1	480343.23	1278518.42

3. Основные показатели по проекту межевания.

Сведения о формировании границ земельного участка, выполненного в рамках настоящего проекта межевания территории: сведения об адресе, площади, разрешенном использовании и категории земель приведены в таблице 3.

Сформированные границы земельного участка позволяют обеспечить необходимые требования по содержанию и обслуживанию объектов жилой застройки.

Земельный участок, сформированный настоящим проектом определен для его оформления и признания его объектом недвижимости в установленном законом порядке.


Земельный участок :ЗУ1 образуется из 16:20:010124:1855/п1 с площадью 161 кв.м. и земли общего пользования с площадью :п1 с площадью 76 кв.м.

Таблица 3

Образуемый земельный участок	Адрес (местоположение)	Категория земель	Разрешенное использование	Площадь, м ²
:ЗУ1	Республика Татарстан, Зеленодольский муниципальный район, МО «пгт. Васильево», пгт. Васильево, ул. Октябрьская, д. 2Б.	Земли населенных пунктов	Магазины	237 кв.м. (:1855/п1 +:п1= 161 кв.м.+ 76 кв.м. = 237 кв.м.)

Земельный участок, сформированный настоящим проектом определен для его оформления и признания его объектом недвижимости в установленном законом порядке.

Часть II. Графическая часть.

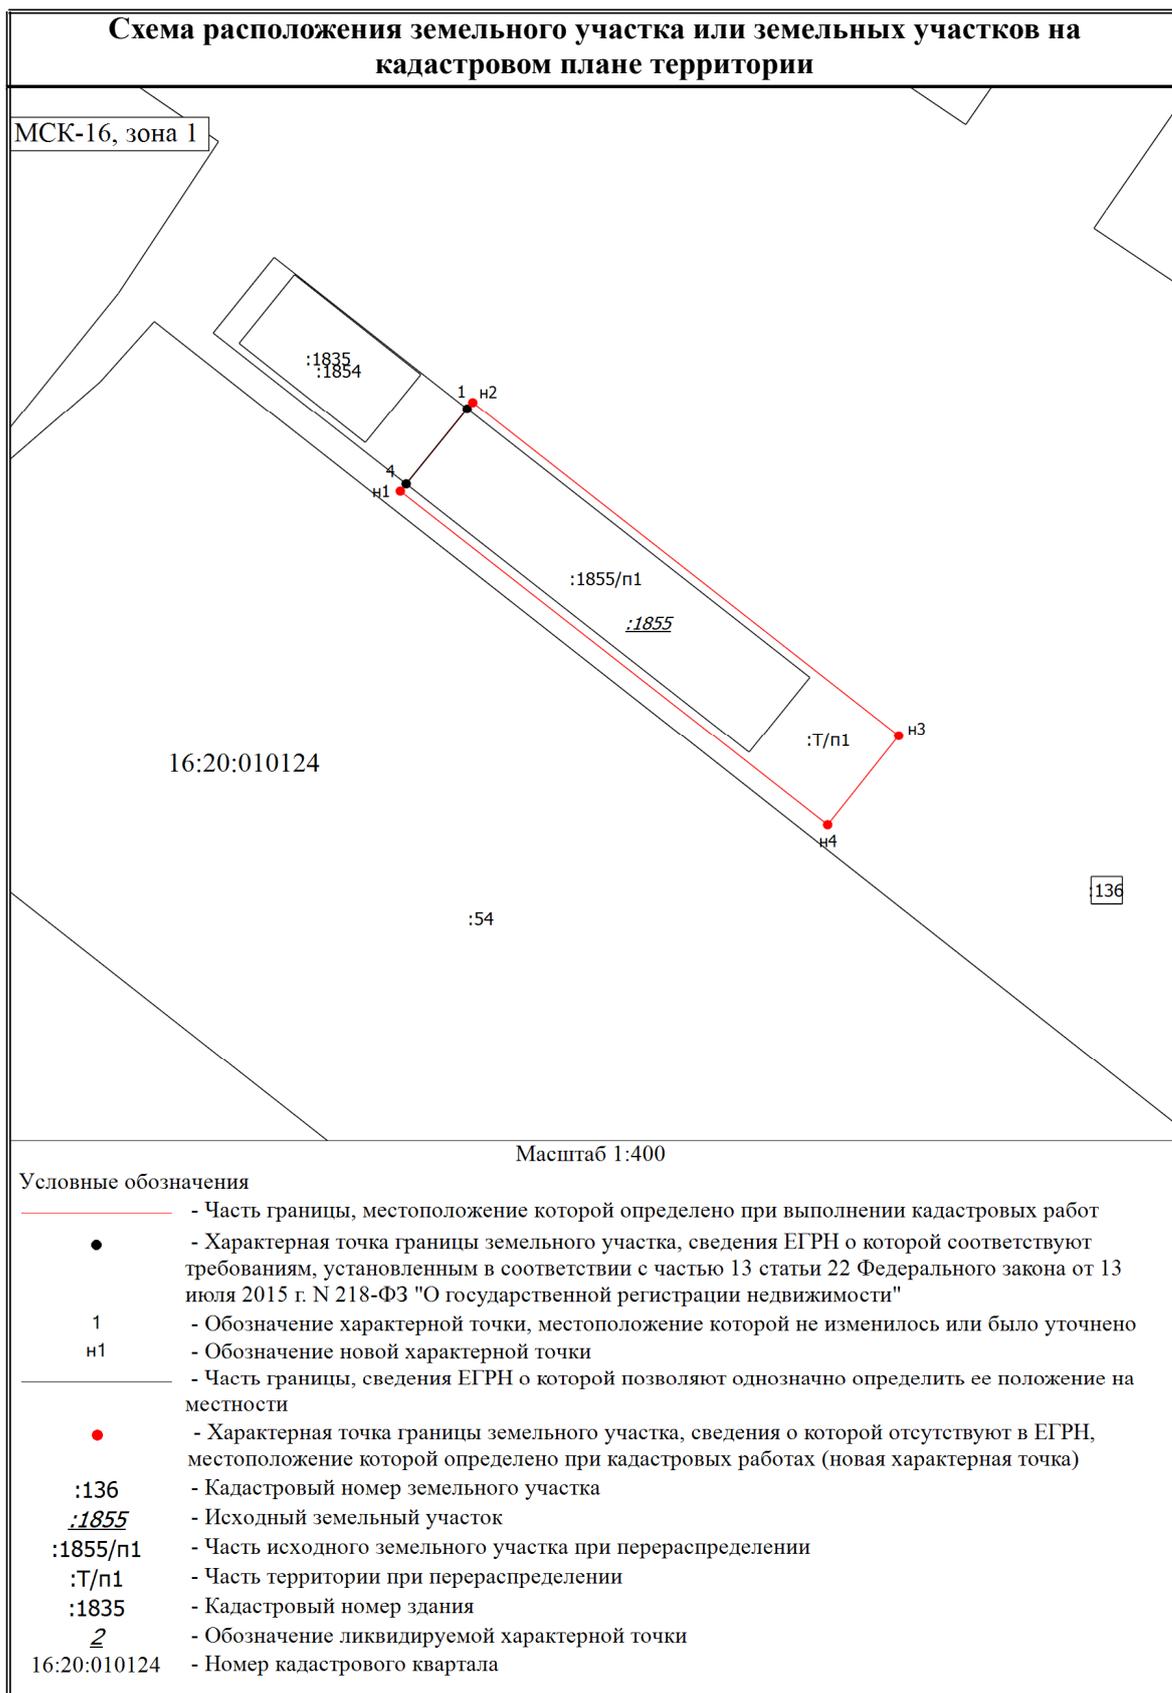

Заключение о результатах общественных обсуждений

24.04. 2023 года

Проект, рассмотренный на общественных обсуждениях:

межевания территории по адресу: Республика Татарстан, Зеленодольский муниципальный район, МО «пгт.Васильево», ул. Октябрьская, д. 2Б (земельный участок с кадастровым номером 16:20:010124:1855).

В общественных обсуждениях приняло участие 0 (ноль) участников общественных обсуждений.

Примечание. Не учитываются лица, не являющиеся участниками общественных обсуждений, и (или) представившие в ходе общественных обсуждений недостоверные сведения.


Настоящее заключение подготовлено на основании протокола общественных обсуждений от 28.07.2023 № 1.

Предложения и замечания лиц, не являющихся участниками общественных обсуждений и (или) представивших в ходе общественных обсуждений недостоверные сведения, не указываются.

Результат общественных обсуждений: признать состоявшимися.

Организатор общественных обсуждений:

МБУ «Управление архитектуры
и градостроительной политики ЗМР»,
Руководитель

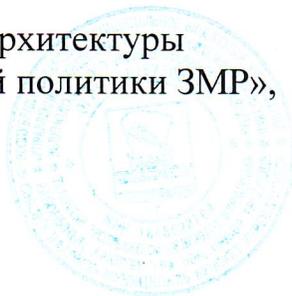

Сергеев П.Н.