

ПРОЕКТ МЕЖЕВАНИЯ ТЕРРИТОРИИ,
В СОСТАВЕ ПРОЕКТА ПЛАНИРОВКИ ТЕРРИТОРИИ

«Линия воздушная ВЛ 110 кВ Казанская ТЭЦ-3 – Волна с
отпайкой на ПС Васильево»

Том 7

ПРОЕКТ МЕЖЕВАНИЯ ТЕРРИТОРИИ. МАТЕРИАЛЫ ПО
ОБОСНОВАНИЮ ПРОЕКТА МЕЖЕВАНИЯ ТЕРРИТОРИИ
Раздел 3 «Материалы по обоснованию проекта межевания
территории. Графическая часть»

ПМТ/МО/РЗ

СОСТАВ ПРОЕКТА


Номер тома	Обозначение	Наименование
1	ППТ/ОЧ/Р1	Раздел 1. Проект планировки территории. Графическая часть
2	ППТ/ОЧ/Р2	Раздел 2. Положение о размещении линейных объектов
3	ППТ/МО/Р3	Раздел 3. Материалы по обоснованию проекта планировки территории. Графическая часть
4	ППТ/МО/Р4	Раздел 4. Материалы по обоснованию проекта планировки территории. Пояснительная записка
5	ПМТ/ОЧ/Р1	Раздел 1. Проект межевания территории. Графическая часть
6	ПМТ/ОЧ/Р2	Раздел 2. Проект межевания территории. Текстовая часть
7	ПМТ/МО/Р3	Раздел 3. Материалы по обоснованию проекта межевания территории. Графическая часть
8	ПМТ/МО/Р4	Раздел 4. Материалы по обоснованию проекта межевания территории. Пояснительная записка

Взам. инв. №											
Подпись и дата											
Инв. № подл.							ПМТ/ОЧ/РЗ				
	Изм.	Кол.уч.	Лист	№ док.	Подп.	Дата					
	ГИП		Бурсаков			02.25	Состав проекта		Стадия	Лист	Листов
	Н. Контр.		Стешин			02.25			ПМТ	1	1
	Разраб.		Гиниятуллина			02.25			ООО «Геоконсалтинг»		

Содержание

1. Чертеж межевания территории. Материалы по обоснованию.....4

					ПМТ/МО/РЗ	Лист
						3
Изм	Лист	№ документа	Подпись	Дата		

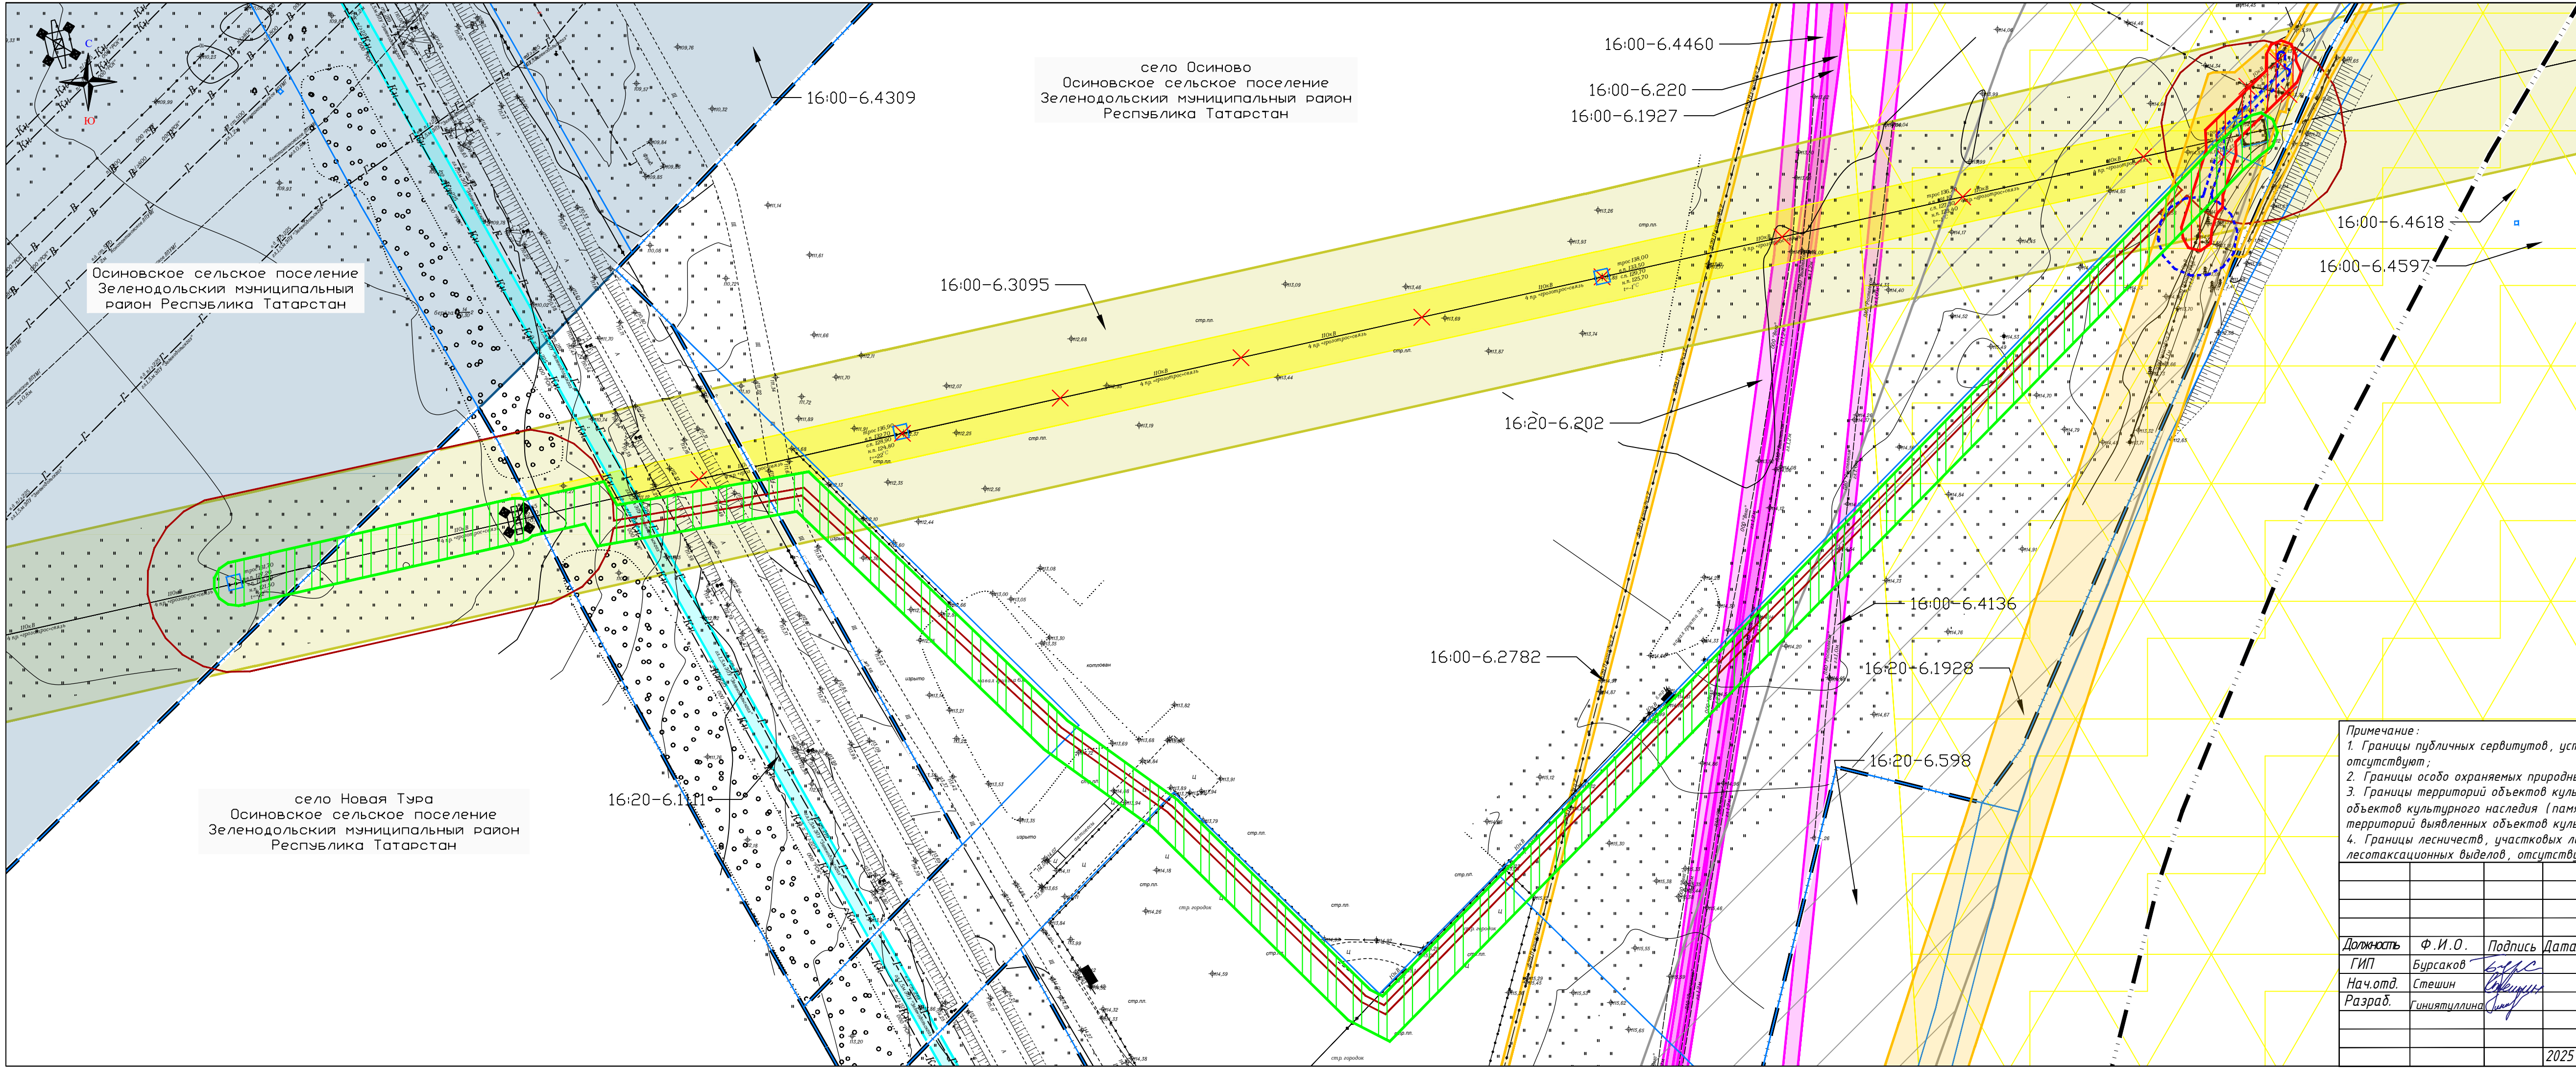

Условные обозначения

границы населенных пунктов

границы существующих земельных участков

Границы публичных сервитутов, подлежащих установлению в соответствии с законодательством Российской Федерации

для размещения линейного объекта КВЛ 110 кВ Казанская ТЭЦ -3 - Волна с отпайкой на ПС Васильево

для демонтажных работ при реконструкции линейного объекта

для размещения линейного объекта КЛ-10 кВ ф.29 ПС Площадка Z

Границы зон с особыми условиями использования территорий установленные в соответствии с законодательством РФ:

Охранная зона ВЛ-110 ТЭЦ 3-Волна (16:00-6.3095)

Зона минимальных расстояний до реконструкции газопровода Казань -Иошкар -Ола (16:00-6.4309)

Охранная зона реконструкции газопровода Казань -Иошкар -Ола (16:00-6.3764)

Охранная зона газопровода (16:20-6.1111)

Охранная зона ВОЛС (16:00-6.4136, 16:20-6.202, 16:00-6.4460, 16:00-6.220, 16:00-6.1927)

Охранная зона объектов электроэнергетики (16:00-6.2782, 16:20-6.1928)

Охранная зона канализации

Придорожная полоса (16:20-6.598)

Приаэродромная территория аэродрома экспериментальной авиации Казань (Борисоглебское) (16:00-6.4618); Четвертая подзона приаэродромной территории аэродрома экспериментальной авиации Казань (Борисоглебское) (16:00-6.4597)

границы зон с особыми условиями использования территорий, подлежащие установлению, изменению в связи с размещением линейных объектов

границы зон с особыми условиями использования территорий, подлежащие установлению, изменению в связи с размещением линейных объектов, подлежащих реконструкции в связи с их переносом из зон планируемого размещения линейных объектов л

контуры существующих сохраняемых объектов капитального строительства, а также подлежащих сносу и (или) демонтажу и не подлежащих реконструкции линейных объектов

Примечание:
1. Границы публичных сервитутов, установленных в соответствии с законодательством Российской Федерации, отсутствуют;
2. Границы особо охраняемых природных территорий, отсутствуют;
3. Границы территорий объектов культурного наследия, включенных в единый государственный реестр объектов культурного наследия (памятников истории и культуры) народов Российской Федерации, границы территорий выявленных объектов культурного наследия, отсутствуют;
4. Границы лесничеств, участков лесничеств, лесных кварталов, лесотаксационных выделов или частей лесотаксационных выделов, отсутствуют.

				ПМТ/МО/РЗ			
				«Линия воздушная ВЛ 110 кВ Казанская ТЭЦ -3 - Волна с отпайкой на ПС Васильево»			
Должность	Ф.И.О.	Подпись	Дата	Проект межевания территории		Стадия	Лист
ГИП	Бурсаков					ПМТ	1
Нач.отд.	Стешин						1
Разраб.	Гиниятуллина						
				Чертеж межевания территории. Материалы по обоснованию М 1:1000			
				ООО "Геоконсалтинг"			
				2025			

Формат А4х4