

УТВЕРЖДЕНО
Постановлением Кабинета Министров
Республики Татарстан
от «__» _____ 2025 г. №__

ПРОЕКТ МЕЖЕВАНИЯ ТЕРРИТОРИИ,
В СОСТАВЕ ПРОЕКТА ПЛАНИРОВКИ ТЕРРИТОРИИ

«Линия воздушная ВЛ 110 кВ Казанская ТЭЦ-3 – Волна с
отпайкой на ПС Васильево»

Том 5

ПРОЕКТ МЕЖЕВАНИЯ ТЕРРИТОРИИ. ОСНОВНАЯ ЧАСТЬ
Раздел 1 «Проект межевания территории. Графическая часть»

ПМТ/ОЧ/Р1

СОСТАВ ПРОЕКТА


Номер тома	Обозначение	Наименование
1	ППТ/ОЧ/Р1	Раздел 1. Проект планировки территории. Графическая часть
2	ППТ/ОЧ/Р2	Раздел 2. Положение о размещении линейных объектов
3	ППТ/МО/Р3	Раздел 3. Материалы по обоснованию проекта планировки территории. Графическая часть
4	ППТ/МО/Р4	Раздел 4. Материалы по обоснованию проекта планировки территории. Пояснительная записка
5	ПМТ/ОЧ/Р1	Раздел 1. Проект межевания территории. Графическая часть
6	ПМТ/ОЧ/Р2	Раздел 2. Проект межевания территории. Текстовая часть
7	ПМТ/МО/Р3	Раздел 3. Материалы по обоснованию проекта межевания территории. Графическая часть
8	ПМТ/МО/Р4	Раздел 4. Материалы по обоснованию проекта межевания территории. Пояснительная записка

Инв. № подл.							ПМТ/ОЧ/Р1	Состав проекта	Стадия	Лист	Листов
									ПМТ	1	1
									ООО «Геоконсалтинг»		
Взам. инв. №											
Подпись и дата	Изм.	Кол.уч.	Лист	№ док.	Подп.	Дата					

Содержание

1. Чертеж межевания территории.....4

					ПМТ/ОЧ/Р1	Лист
						3
Изм	Лист	№ документа	Подпись	Дата		

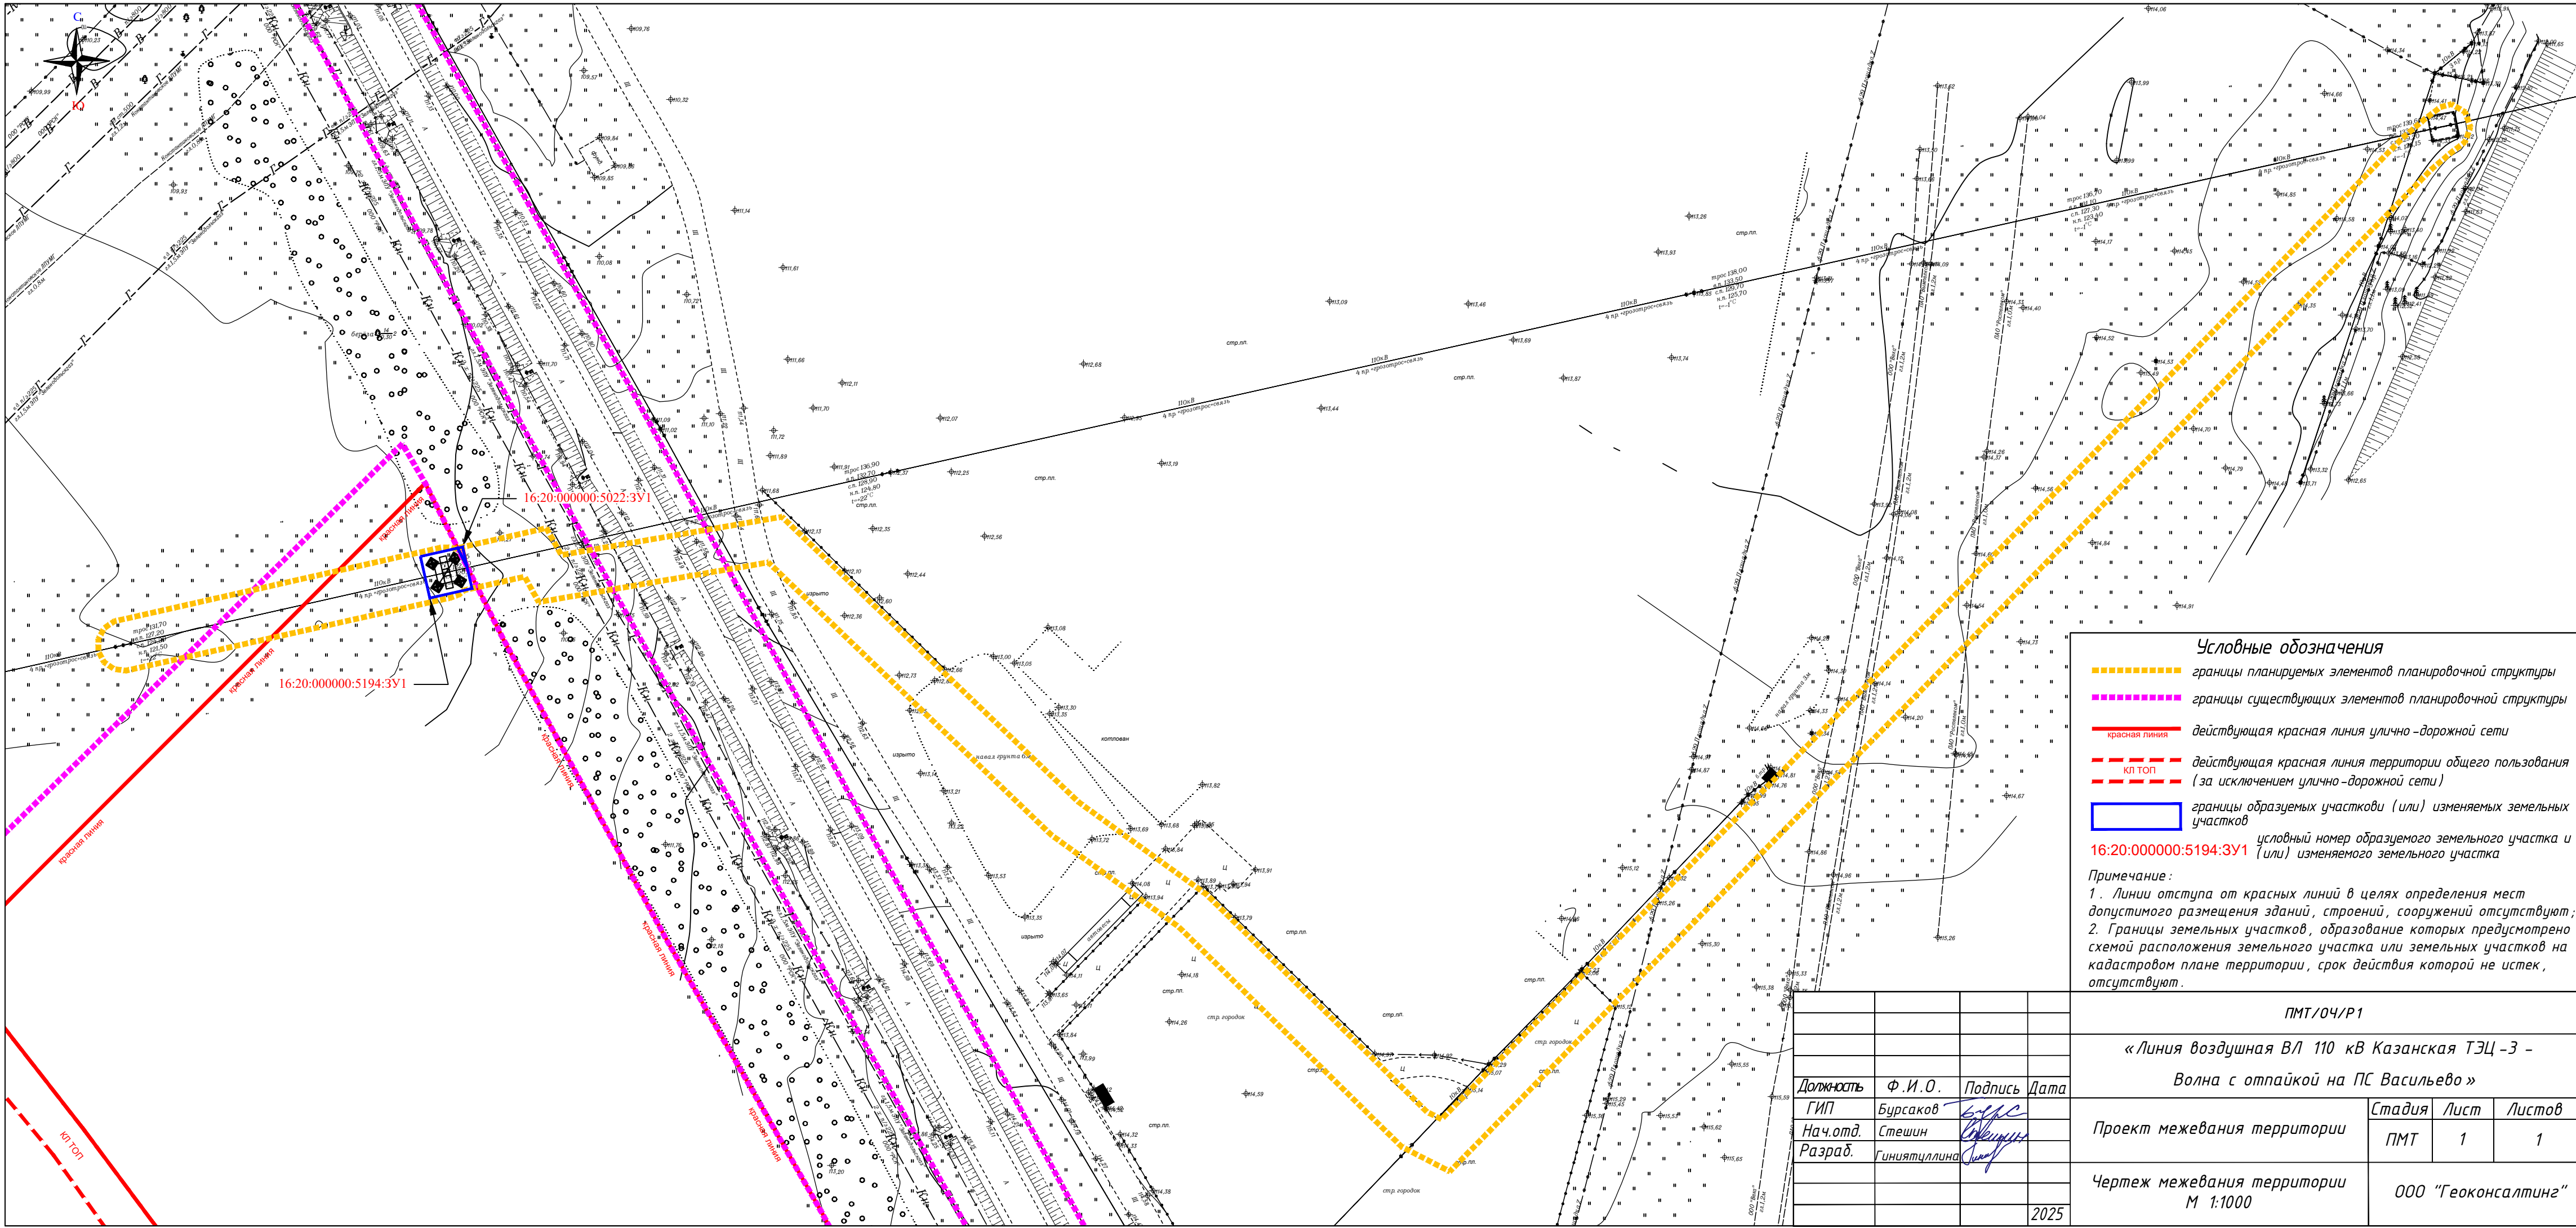

границы планируемых элементов планировочной структуры

границы существующих элементов планировочной структуры

красная линия

действующая красная линия улично-дорожной сети

красная линия

действующая красная линия территории общего пользования (за исключением улично-дорожной сети)

границы образуемых участков (или) изменяемых земельных участков

16:20:000000:5194:3Y1

условный номер образуемого земельного участка и (или) изменяемого земельного участка

Примечание:

1. Линии отступа от красных линий в целях определения мест допустимого размещения зданий, строений, сооружений отсутствуют;

2. Границы земельных участков, образование которых предусмотрено схемой расположения земельного участка или земельных участков на кадастровом плане территории, срок действия которой не истек, отсутствуют.

ПМТ/04/Р1			
«Линия воздушная ВЛ 110 кВ Казанская ТЭЦ-3 - Волна с отпайкой на ПС Васильево»			
Проект межевания территории	Стадия	Лист	Листов
	ПМТ	1	1
Чертеж межевания территории М 1:1000		ООО "Геоконсалтинг"	
Должность	Ф.И.О.	Подпись	Дата
ГИП	Бурсаков	Бурсаков	
Нач.отд.	Стешин	Стешин	
Разраб.	Гиниятullina	Гиниятullina	
			2025